



STRALCIO AREA PIP SU ORTOFOTO

TREPuzzi

S.S. 7 TER

Strada Vicinale Panzera

Strada Vicinale Filandaro

Strada Vicinale Vecchia Napoli

Strada Vicinale Tostine

COMPARTO C

COMPARTO A

SUPERFICI DEI COMPARTI
INTERESSATE DAL BANDO

D1

E2

NQ/QU

D1

D1

E.N.A.I.P

D1

E2

D1

Via Li Zuccatu

Via Antonio Donato Romano

Via Giacomo De Luca

Via 015

Via 017

Via 016

Via Corrado Alvaro


Via 018

Via 002

G2

G2

SUPERFICI DEI COMPARTI "A" E "C"
INTERESSATE DAL BANDO

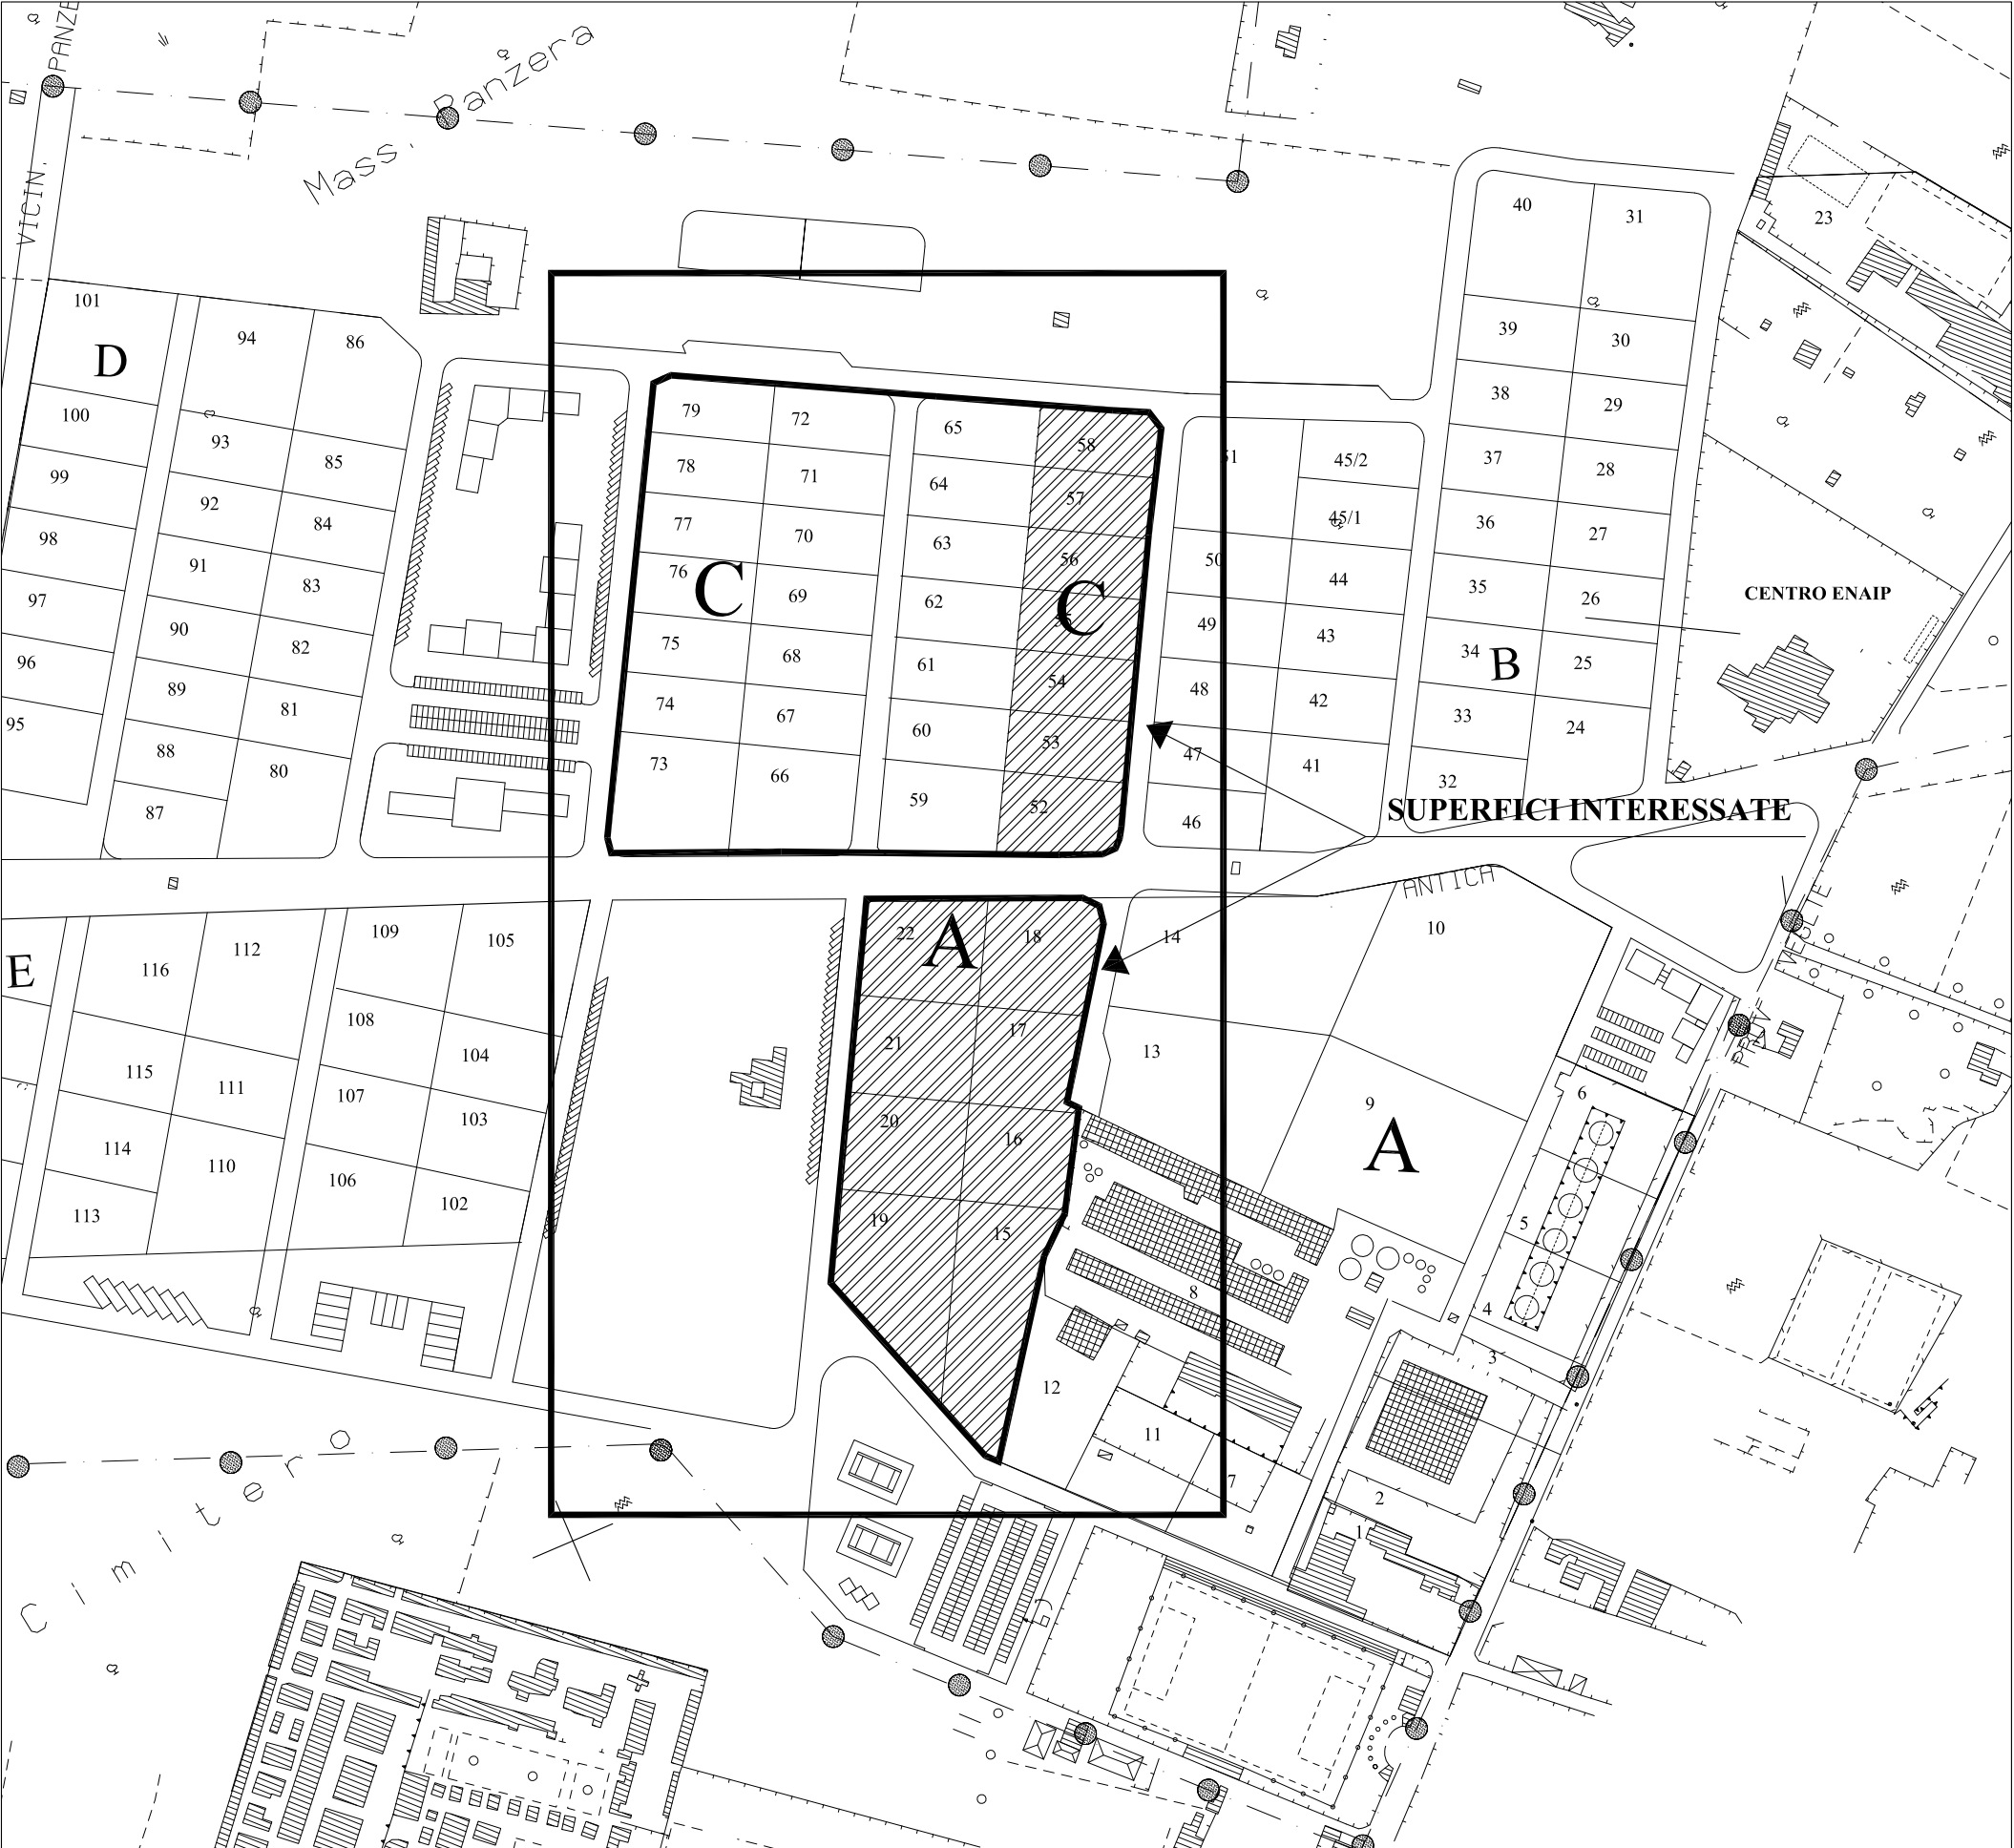

COMPARTO "A"			
Lotto	Superficie lotti (mq)	Superficie copribile	Volume edificabile
15	5.109	1.788	15.327
16	2.557	895	7.671
17	2.616	916	7.848
18	2.988	1.046	8.964
19	2.957	909	7.791
20	2.520	882	7.560
21	2.520	565	7.560
22	2.536	887	7.608
TOT.	23.803	7.888	70.329

COMPARTO "C"			
Lotto	Superficie lotti (mq)	Superficie copribile	Volume edificabile
52	2.013	704	6.039
53	1.588	556	4.764
54	1.588	556	4.764
55	1.588	556	4.764
56	1.588	556	4.764
57	1.588	556	4.764
58	1.614	565	4.842
TOT.	11.567	4.049	34.701