



COMUNE DI NOVOLI

Provincia di Lecce

PIANO COMUNALE PROTEZIONE CIVILE

TAV. 2 CARTA DEGLI EDIFICI SENSIBILI AI FINI DELLA PROTEZIONE CIVILE

Scala 1:4000

Sindaco	dott. Marco DE LUCA
Assessore delegato	dott. Giovanni D'AMBROSIO
Responsabile Polizia Locale e Protezione Civile	vice Com.rio Francesco MIGLIETTA

Supporto Tecnico	Gruppo di Lavoro Comunale
dott. Salvatore PICHIERRI	ing. Giuseppe CARRONE Responsabile Settore Area Tecnica
ing. Giacomo PARLANGELI	arch. Paola MIGLIETTA uff. Urbanistica
dott.ssa Dorianna MACCHIA	arch. Daniela DE TOMMASI uff. Attività Produttive
	geom. Bruno PICCINNO uff. Patrimonio - Ambiente

Dicembre 2021

LEGENDA

INFRASTRUTTURE STRADALI


- LINEA FERROVIARIA
- STRADE PROVINCIALI

EDIFICI SENSIBILI

- Scuole
- Servizi alla collettività
- Servizi Sanitari e assistenziali
- Servizi Sportivi
- Strutture ricettive e di ristorazione

ESPOSTI

- POLIZIA LOCALE
- SEDE MUNICIPALE
- UFFICIO POSTALE
- STAZIONE FERROVIARIA
- FARMACIA
- GUARDIA MEDICA
- CHIESA
- SUPERMERCATO
- TEATRO
- AMBULANZA
- SCUOLA
- CAMPI SPORTIVI
- CIMITERO

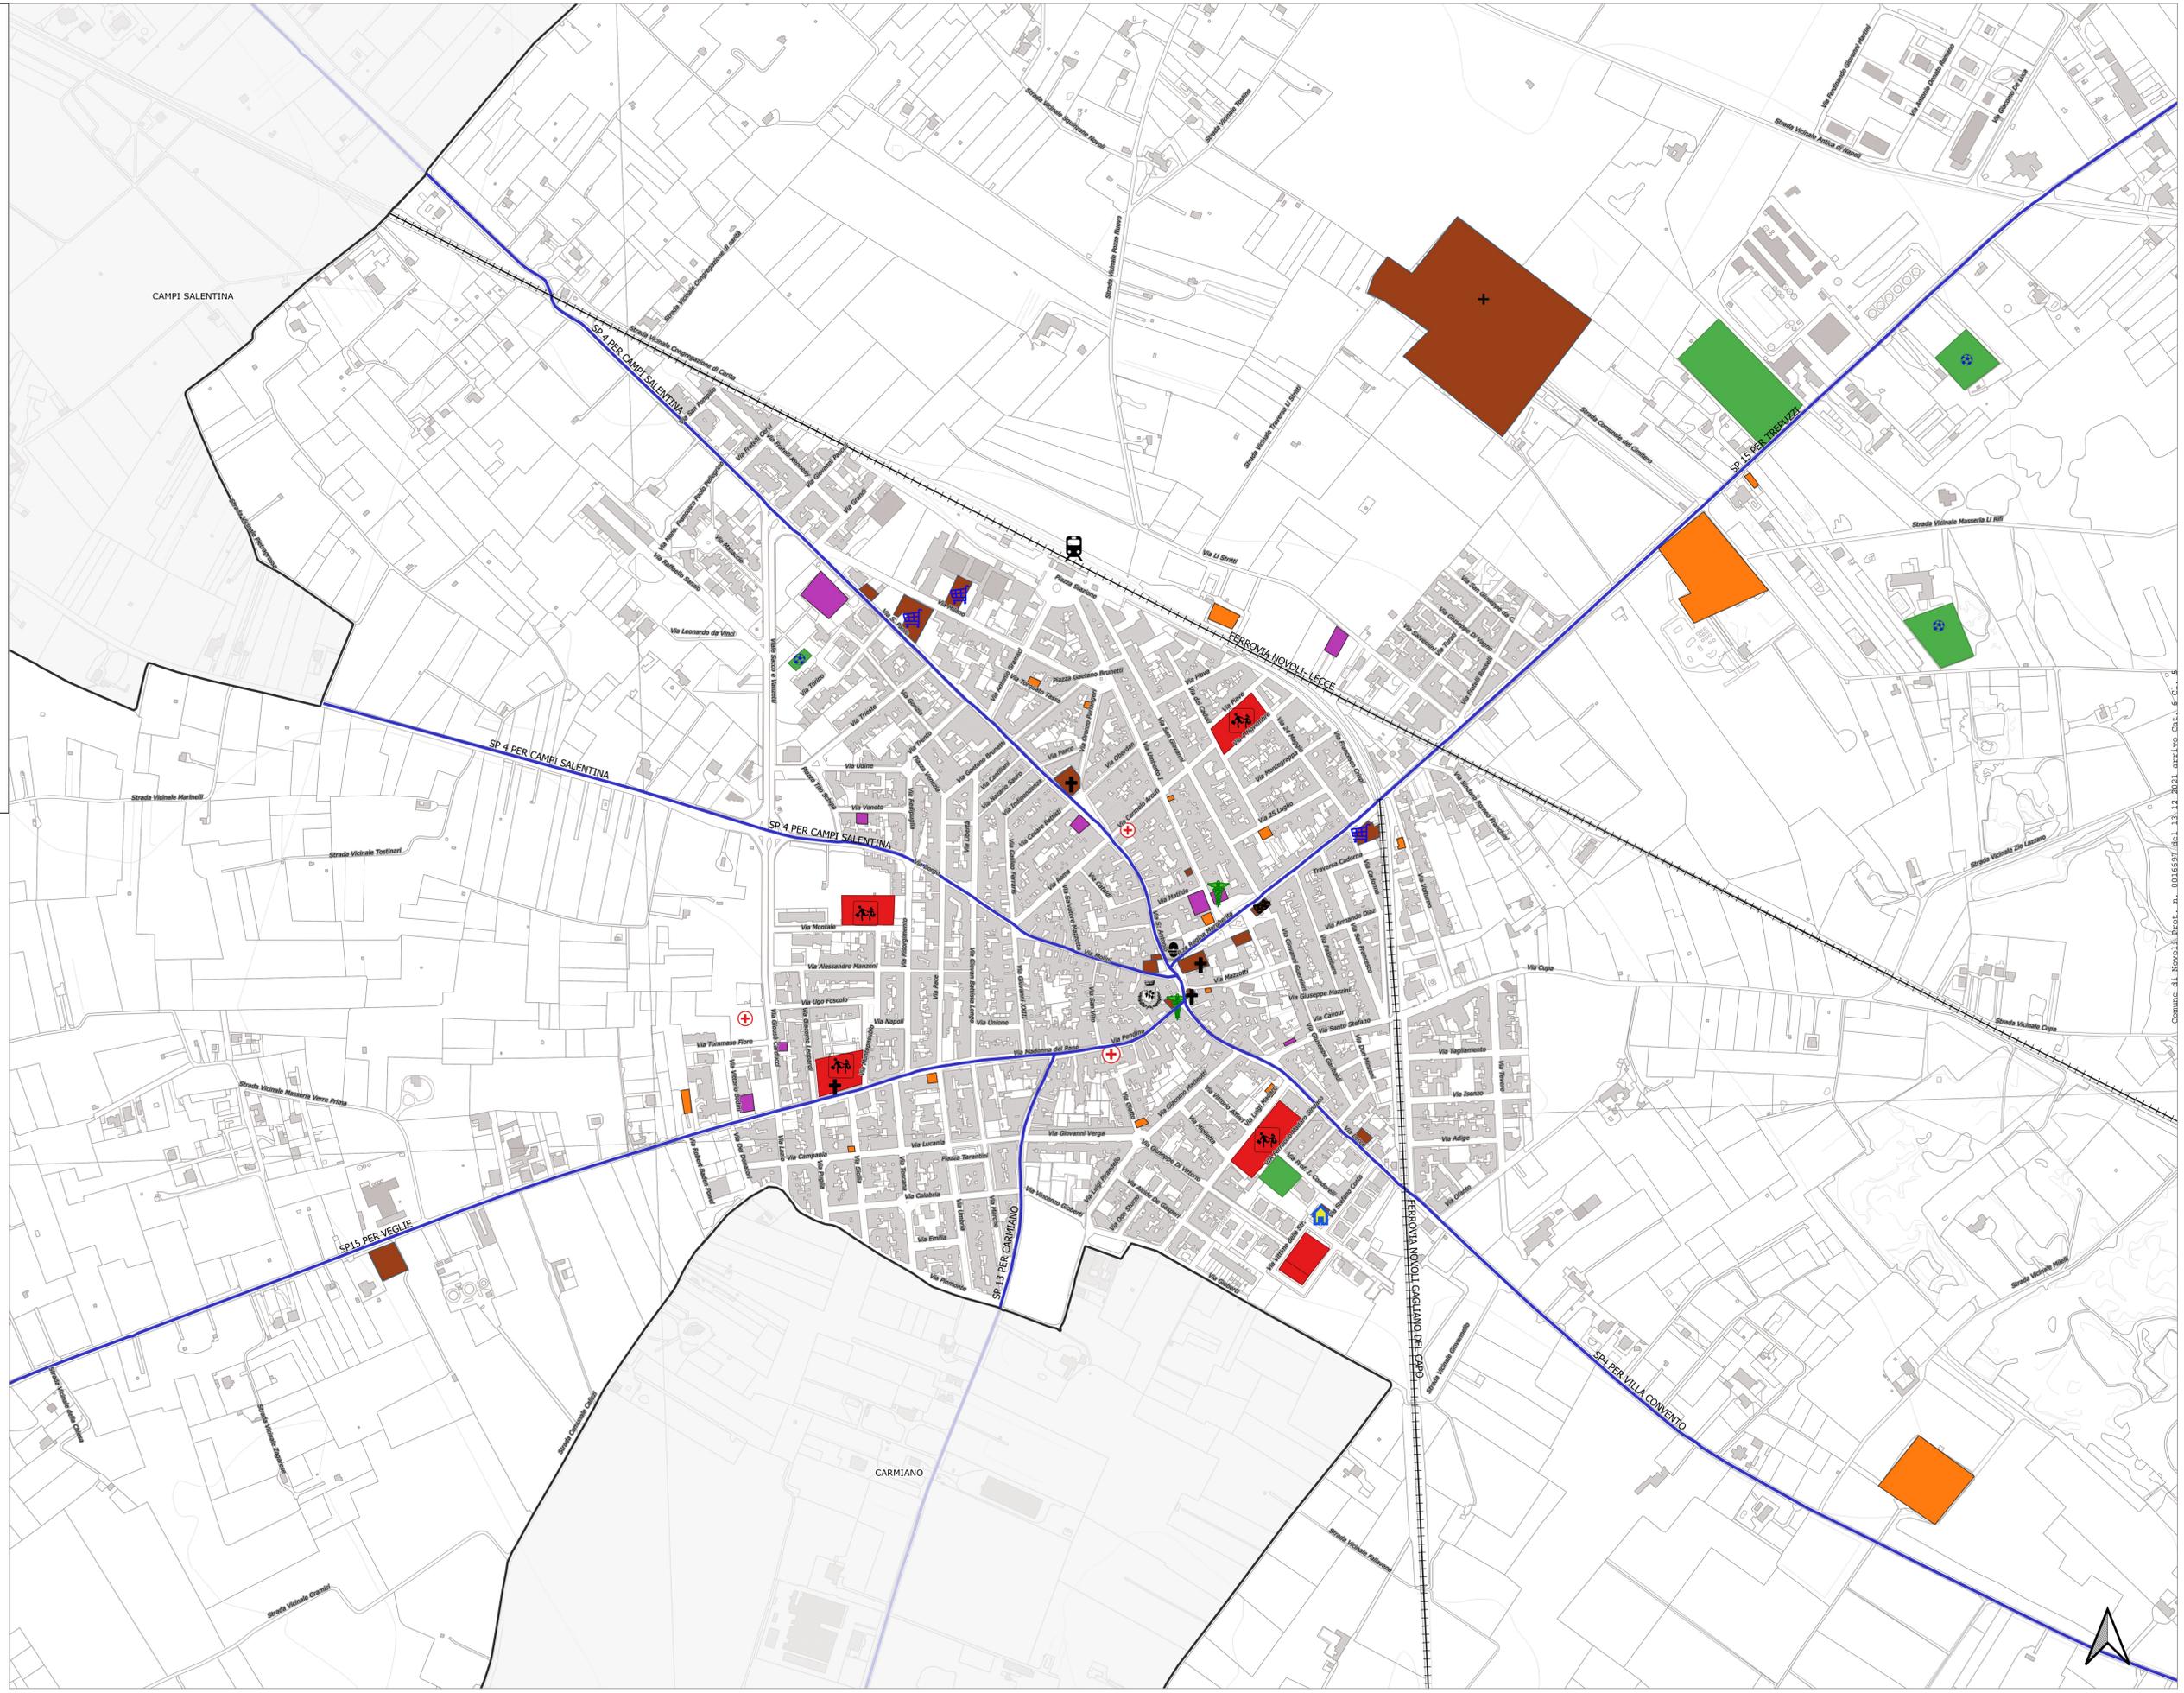

Comune di Novoli, Prot. n. 0006637/dep. 33-32-2021, arrivo. Ch. 6.01.5