



COMUNE DI NOVOLI

PIANO COMUNALE PROTEZIONE CIVILE


TAV. 3 CARTA DELLE INFRASTRUTTURE SENSIBILI

Scala 1:7500

Sindaco	dott. Marco DE LUCA
Assessore delegato	dott. Giovanni D'AMBROSIO
Responsabile Polizia Locale e Protezione Civile	vice Com.rio Francesco MIGLIETTA

Supporto Tecnico	Gruppo di Lavoro Comunale
dott. Salvatore PICHERRI	ing. Giuseppe CARRONE Responsabile Settore Area Tecnica
ing. Giacomo PARLANGELI	arch. Paola MIGLIETTA uff. Urbanistica
dott.ssa DORIANA MACCHIA	arch. Daniela DE TOMMASI uff. Attività Produttive
	geom. Bruno PICCINNO uff. Patrimonio - Ambiente
	Dicembre 2021

- LEGENDA**
- INFRASTRUTTURE STRADALI**
- +—+— LINEA FERROVIARIA
 - STRADE PROVINCIALI
 - STRADE STATALI
 - INFRASTRUTTURE SENSIBILI

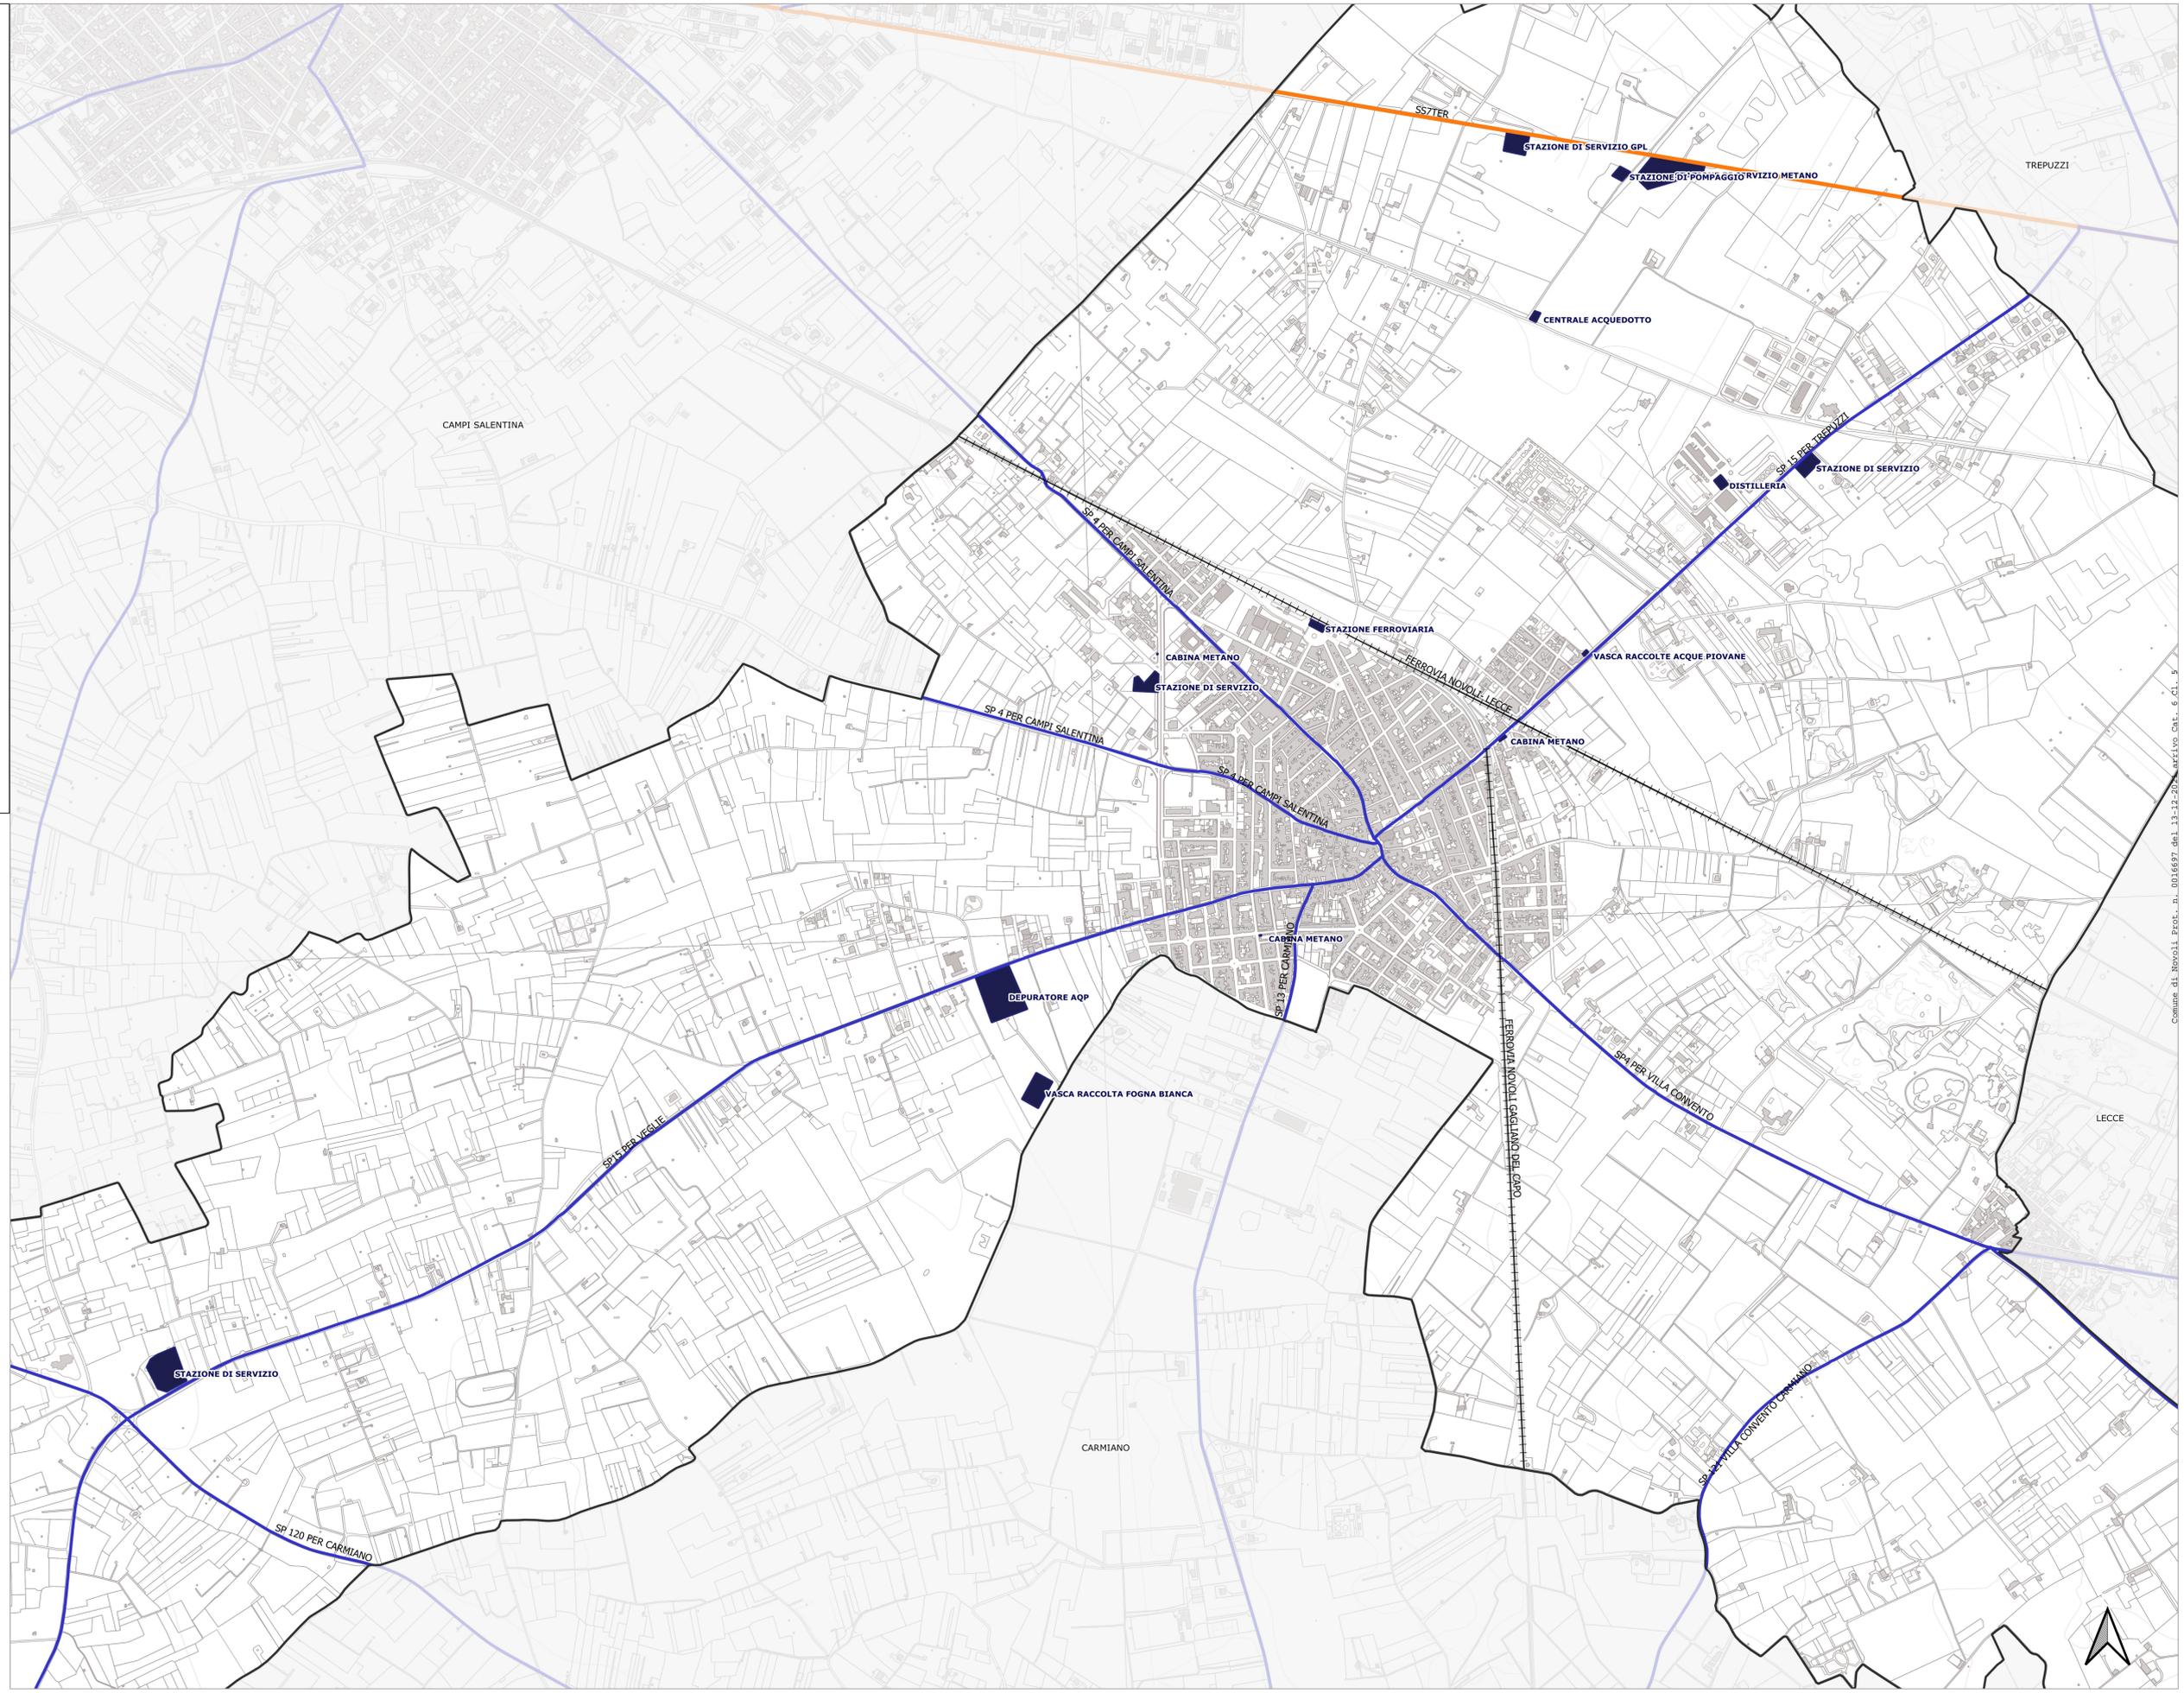

Comune di Novoli Prot. n. 0036697 del 13-12-2021 art. 6 c.1, 5